




REYKHÓLAHREPPUR

Aðalskipulag 2006-2018 FLATEY

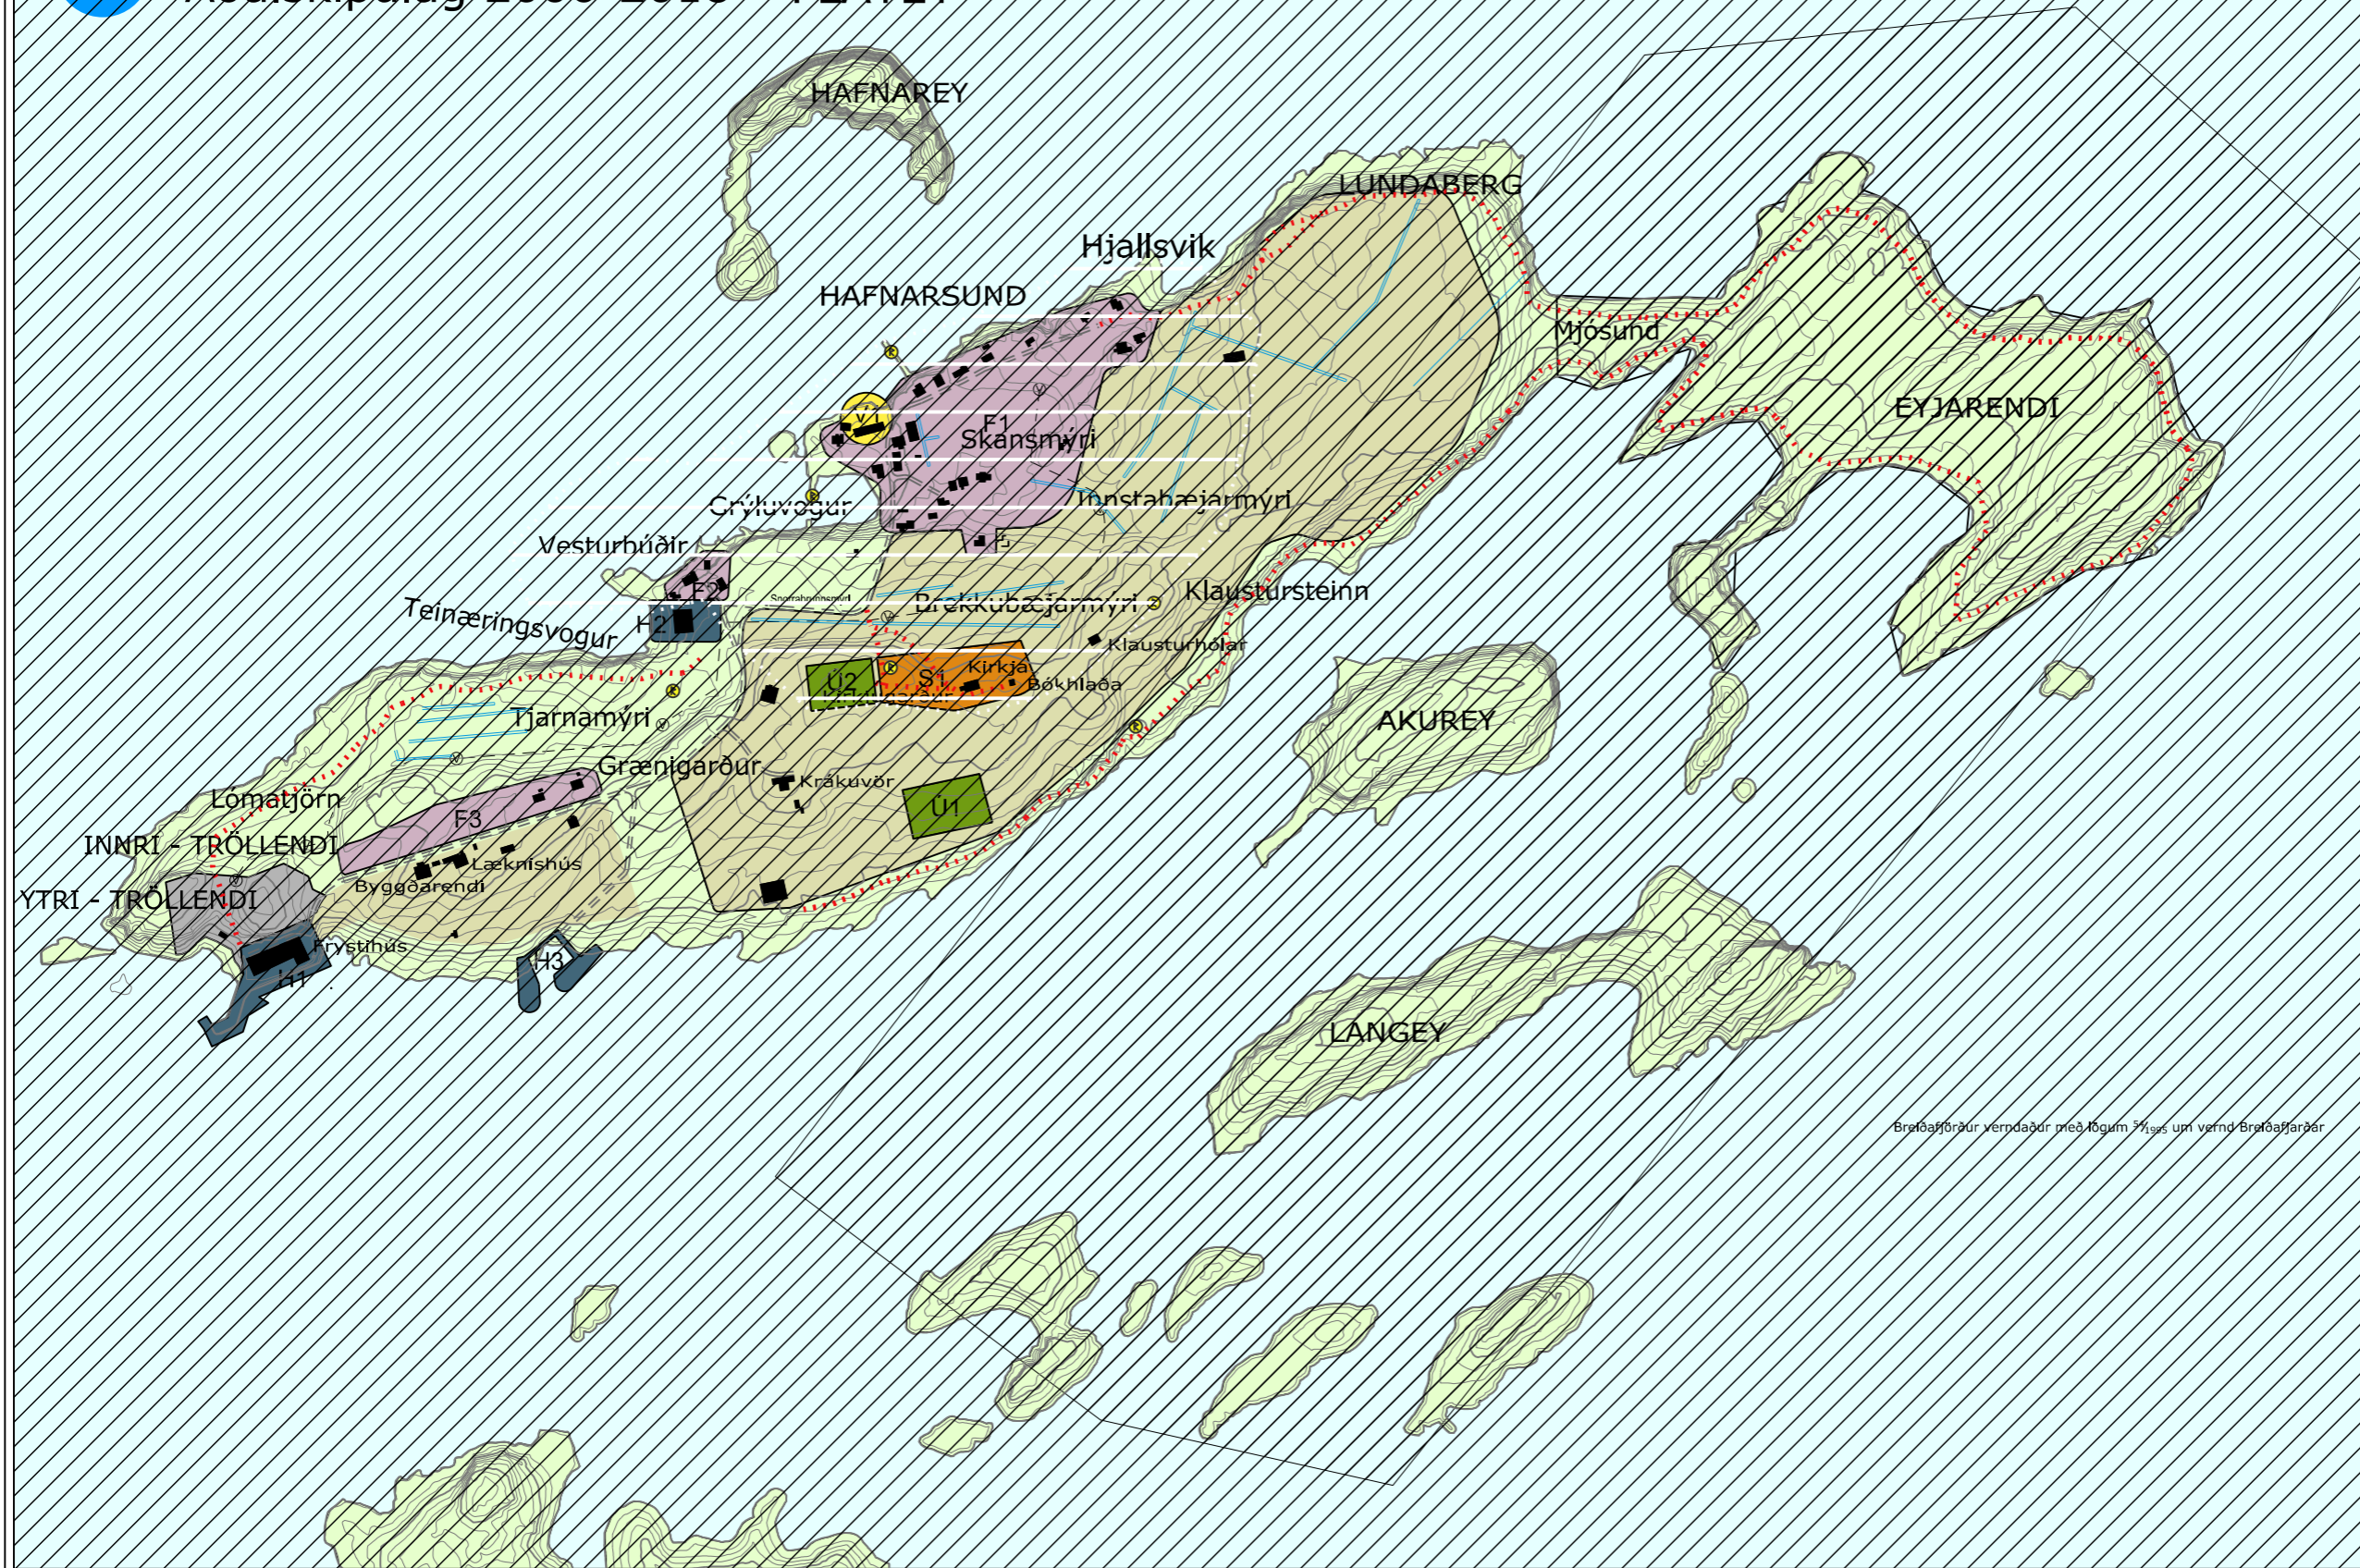

- Byggð**
- Landbúnaðarsvæði
 - Verzlunar- og þjónustusvæði
 - Svæði undir þjónustufnanir
 - Athafnasvæði
 - Fristundabyggð
 - Opin svæði til sérstakra nota
 - Öbyggð svæði
 - Vötn og sjór
 - Hverfisverndarsvæði
 - Frilýst svæði
 - Vernd Breiðafjarðar
 - Frilýstar fornminjar
 - Gönguleið
 - Vatnslögn

Breiðafjarður verndaðar með lögum 71.1995 um vernd Breiðafjarðar

